





BUDYNEK
Olszynki
28

POWIERZCHNIA UŻYTKOWA
WRAZ Z POMIĘSZCZENIAMI PRZYNALEŻNYMI
105,07 m²



LICZBA POKOI
4

PIĘTRO
0+1

MIESZKANIE
5

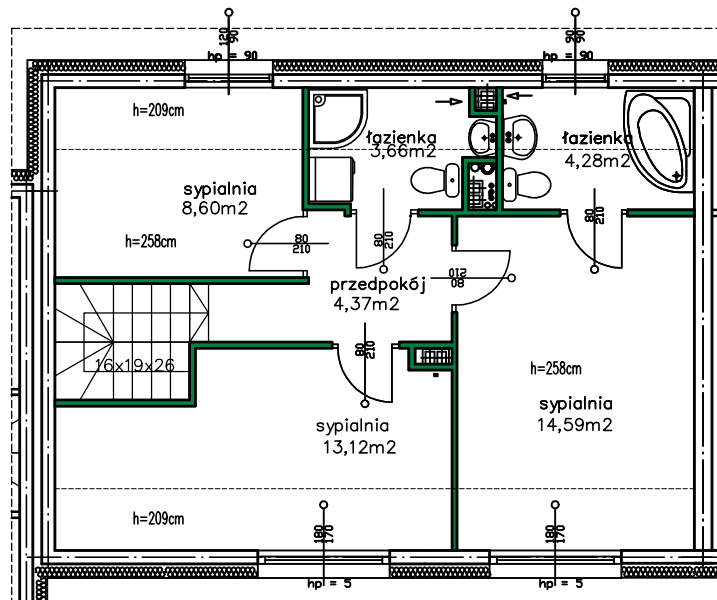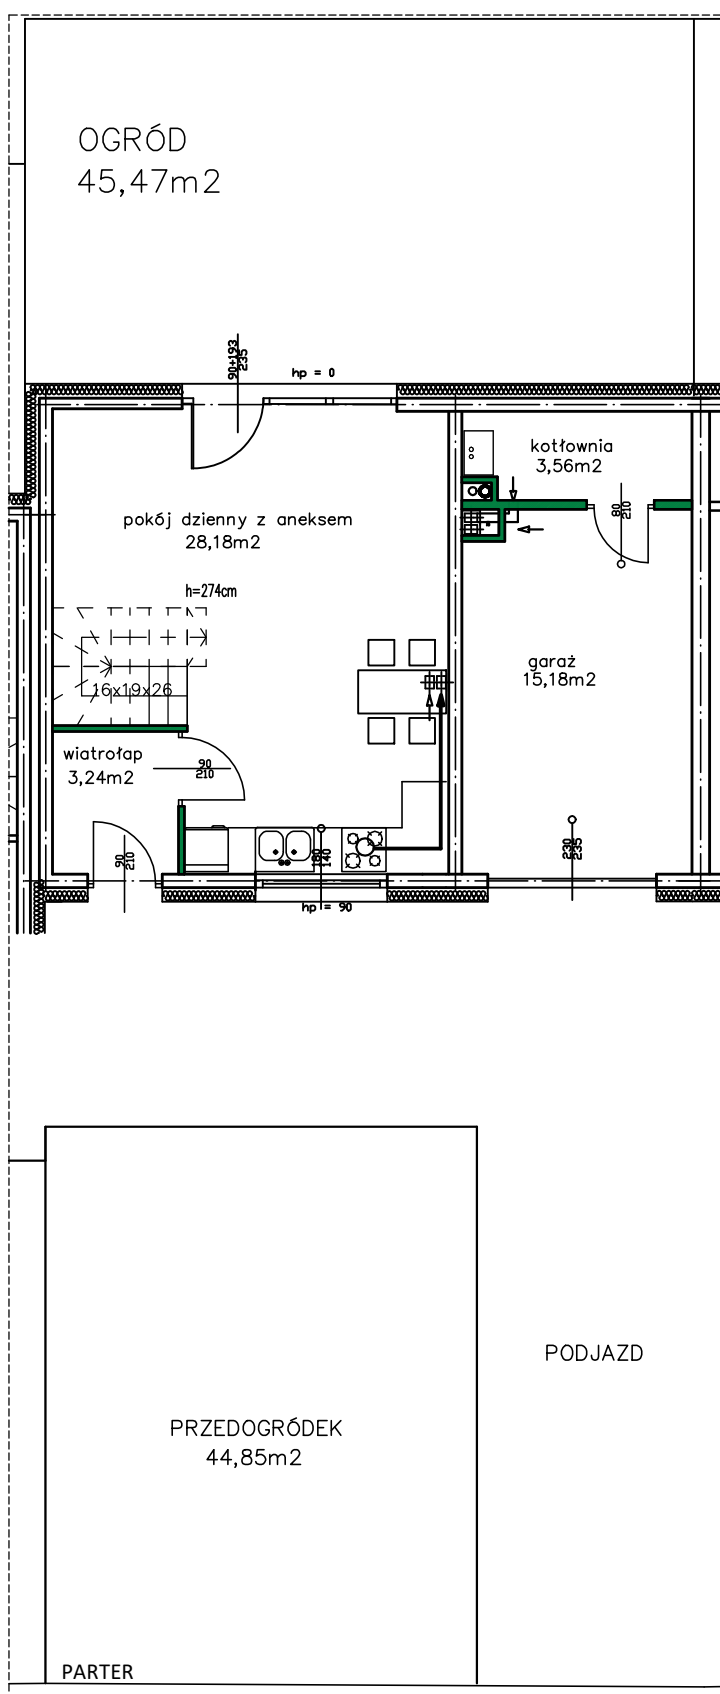

1 PIĘTRO

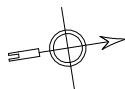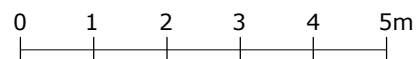

ścianka demontowalna

oznaczenia:

w projekcie budowlanym - budynek 4

w wersji roboczej - budynek D, mieszkanie 1D



nazwa pomieszczenia	powierzchnia [m ²]
wiatrołap	3,24
pokój dzienny z aneksem k.	28,18
przedpokój	4,37
sypialnia	14,59
sypialnia	13,12
sypialnia	8,60
łazienka	3,66
łazienka	4,28
powierzchnia użytkowa	85,51
pomieszczenia przynależne	19,56
kotłownia	3,56
garaż	15,18
suma pow. pomieszczeń	98,97
powierzchnia użytkowa wraz z pomieszczeniami przynależnymi	105,07

Powierzchnia użytkowa liczona wg PN-ISO 9836:1997

Korzystanie z lokalu zgodnie z jego funkcją nie wymaga korzystania z innych samodzielnych lokali. Wejście do lokalu bezpośrednio z zewnątrz budynku.