



A07

Adres: Bartnicza 16 D/1, Łochowo

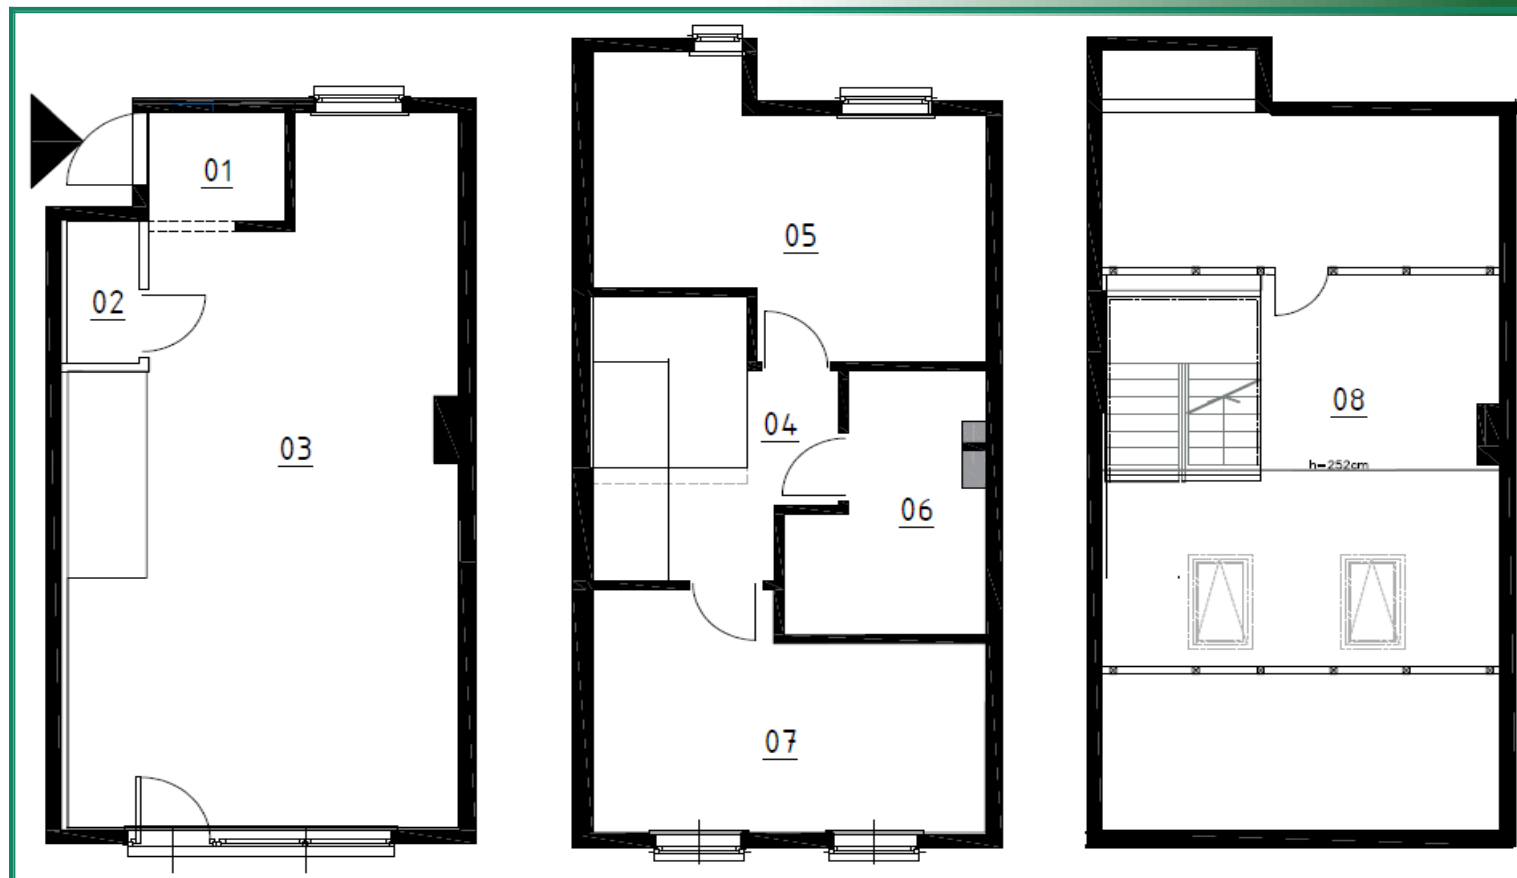

Działka nr 761/3		
	A08	A07
Powierzchnia działki do wyłącznego użytku	257,02 m ²	86,71 m ²
Powierzchnia wspólna działki	22,01 m ²	
Powierzchnia zabudowy	54,49 m ²	52,77 m ²
Suma:	333,52 m ²	161,49 m ²
Powierzchnia działki 761/3	473 m ²	

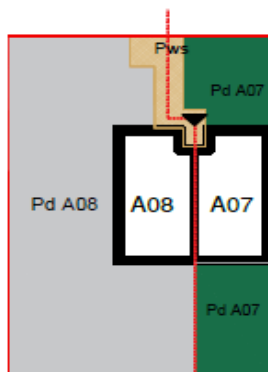

PARTER:

01 WIATROLAP	2.45	m ²
02 WC	1.70	m ²
03 SALON/ANEKS	37.94	m ²

POWIERZCHNIA: 42.09 m²

PIĘTRO:

04 KORYTARZ	6.98	m ²
05 POKÓJ	15.61	m ²
06 ŁAZIENKA	7.20	m ²
07 POKÓJ	15.88	m ²

POWIERZCHNIA: 45.67 m²

PODDASZE:

PODDASZE	10.20	m ²
----------	-------	----------------

ŁĄCZNA SUMA POWIERZCHNI
LOKALU (wg normy PN-ISO 9836:2015-12) 97.96 m²