



B01

Adres: Trzmielowa 1/1, Łochowo

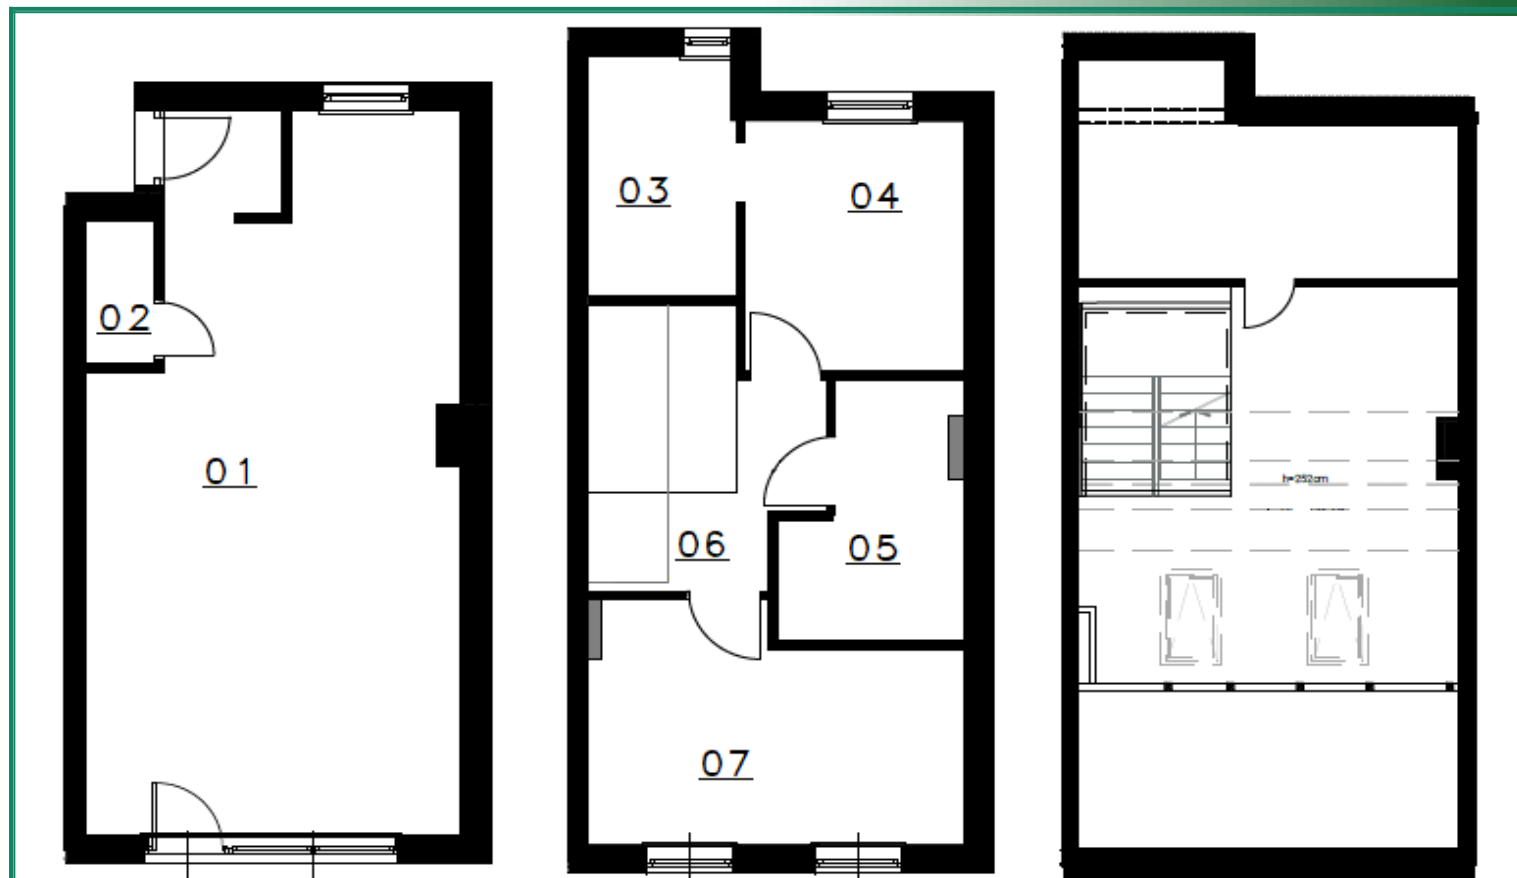

Działka nr 761/8		
	B01	B02
Powierzchnia działki wyłącznego użytku	193,03 m ²	84,65 m ²
Powierzchnia wspólnej działki	20,06 m ²	20,06 m ²
Powierzchnia zabudowy	54,49 m ²	52,77 m ²
Suma:	267,58 m ²	157,48 m ²
Powierzchnia działki 761/8	405 m ²	

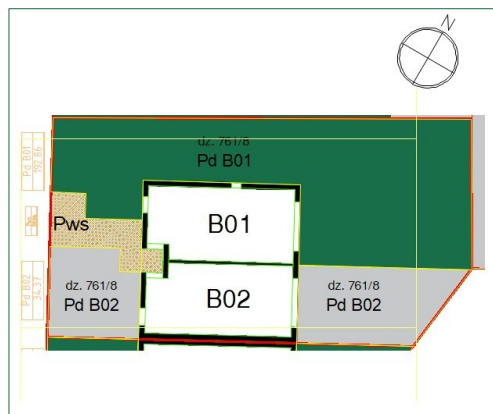

PARTER:			PIĘTRO:			PODDASZE:		
01 WIATROŁAP Z ANEKSEM KUCHENNYM	41.82	m ²	03 GARDEROBA	6.02	m ²	PODDASZE		
02 WC	1.78	m ²	04 POKÓJ	9.46	m ²	10.20		
			05 ŁAZIENKA	7.22	m ²			
			06 POKÓJ	14.00	m ²			
			07 KORYTARZ	7.10	m ²			
POWIERZCHNIA:	42.09	m ²	POWIERZCHNIA:	45.67	m ²	ŁĄCZNA SUMA POWIERZCHNI		
						LOKALU [wg normy PN-ISO 9836:2015-12] 97.60 m ²		