



B05

Adres: Trzmielowa 5, Łochowo

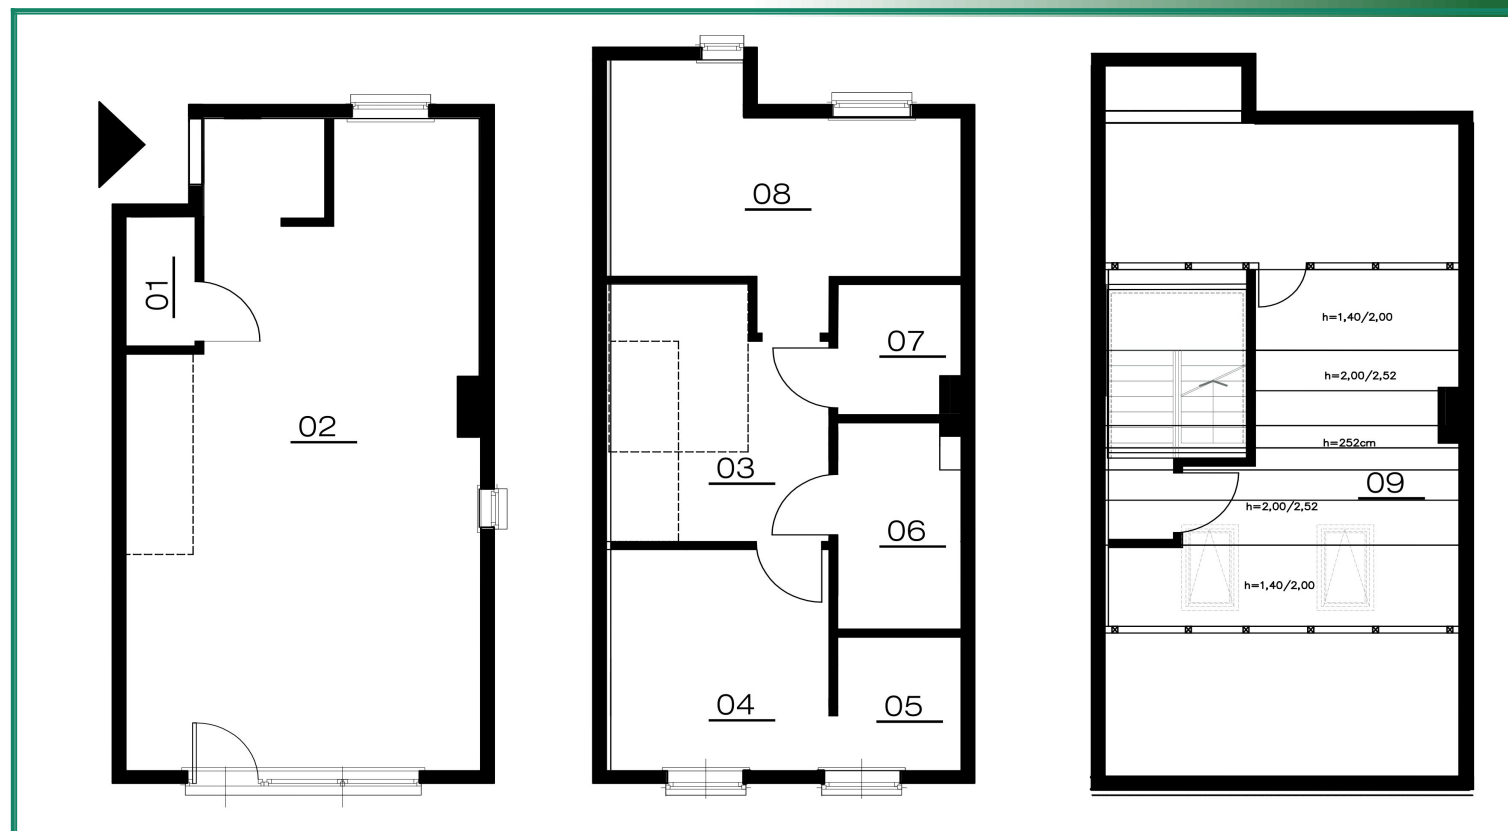

Działka 761/10		
	B05	B06
Powierzchnia działki do wyłącznego użytku	222,92 m ²	74,93 m ²
Powierzchnia wspólna działki	16,64 m ²	16,64 m ²
Powierzchnia zabudowy	54,49 m ²	54,49 m ²
Suma:	294,05 m ²	146,06 m ²
Powierzchnia łączna działek	423,47 m ²	

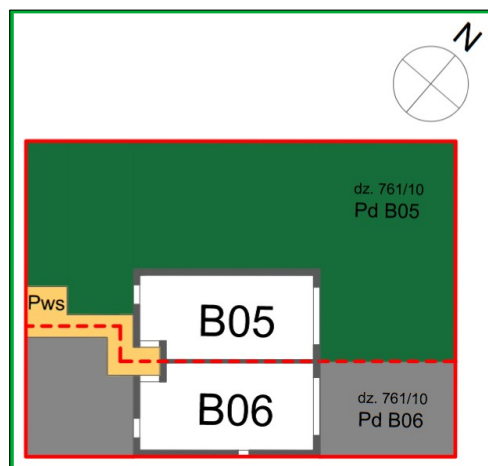

PARTER:

01 WC	1.94	m ²
02 SALON Z ANEKSEM KUCHENNYM	42.70	m ²

POWIERZCHNIA: 44.64 m²

PIĘTRO:

03 KORYTARZ	7.76	m ²
04 POKÓJ	9.80	m ²
05 GARDEROBA	3.34	m ²
06 ŁAZIENKA	5.23	m ²
07 PRALNIA	3.21	m ²
08 POKÓJ	13.86	m ²

POWIERZCHNIA: 43.20 m²

PODDASZE:

PODDASZE 10.20 m²

ŁĄCZNA SUMA POWIERZCHNI LOKALU [wg normy PN-ISO 9836:2015-12] 98,04m²