



B06

Adres: Trzmielowa 5, Łochowo



Działka 761/10

	B05	B06
Powierzchnia działki do wyłącznego użytku	222,92 m ²	74,93 m ²
Powierzchnia wspólna działki	16,64 m ²	16,64 m ²
Powierzchnia zabudowy	54,49 m ²	54,49 m ²
Suma:	294,05 m ²	146,06 m ²
Powierzchnia łączna działek	423,47 m ²	

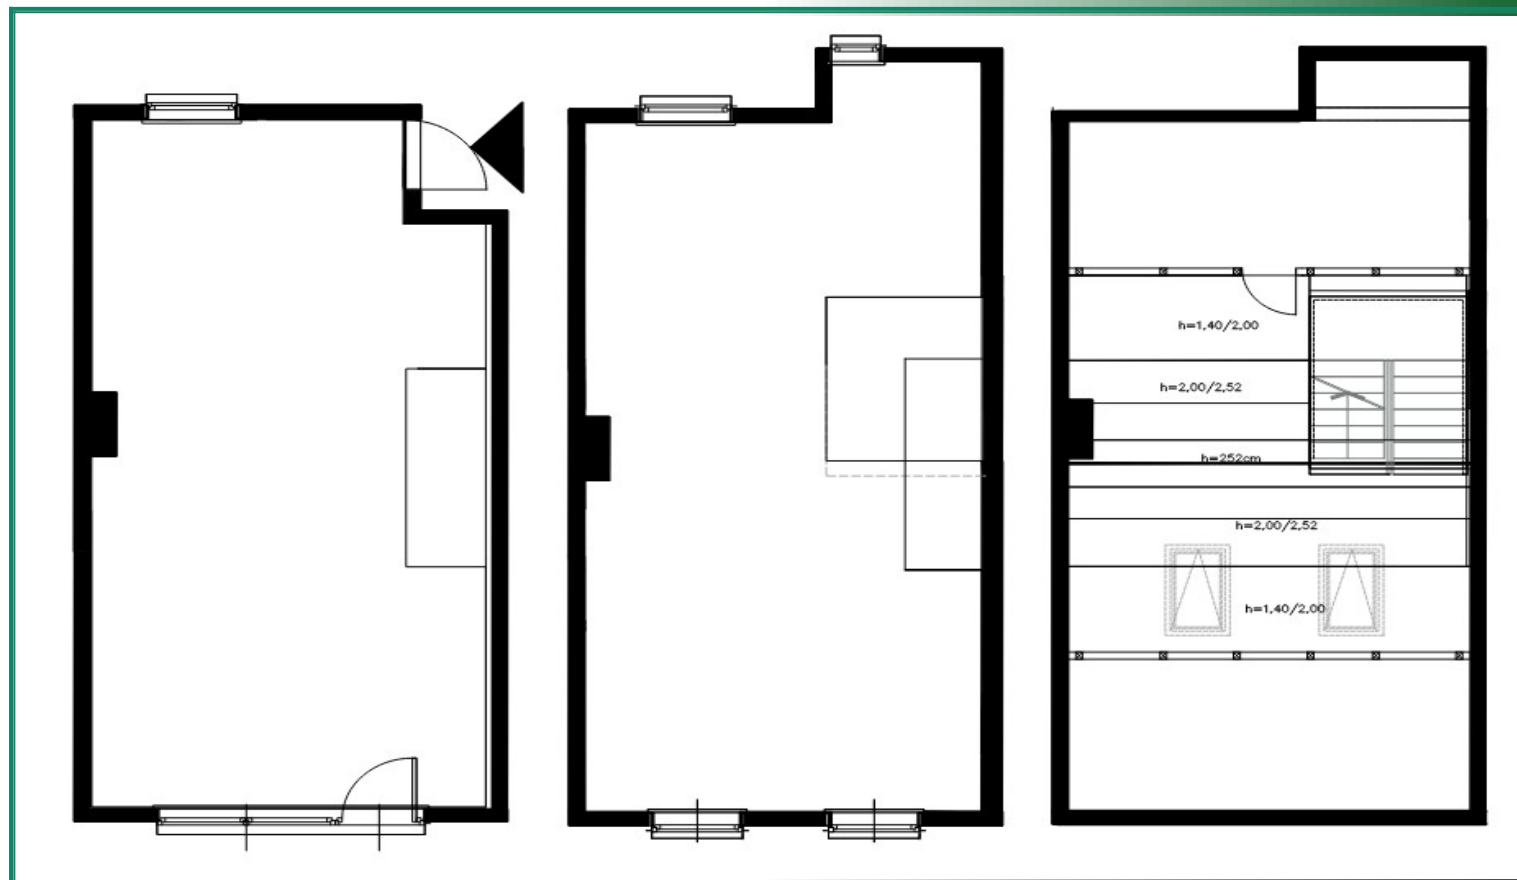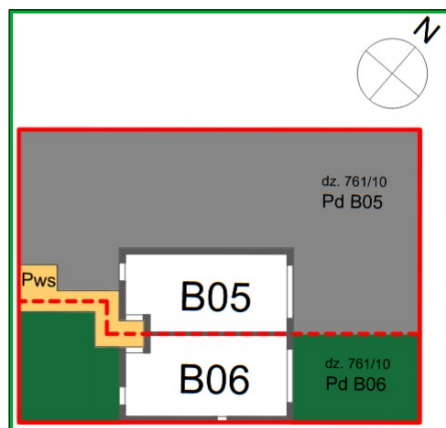

PARTER:

POWIERZCHNIA:

45.56 m²

PIĘTRO:

POWIERZCHNIA:

45.07 m²

PODDASZE:

PODDASZE

10.20 m²

ŁĄCZNA SUMA POWIERZCHNI
LOKALU [wg normy PN-ISO 9836:2015-12] 100,83 m²