



# C04

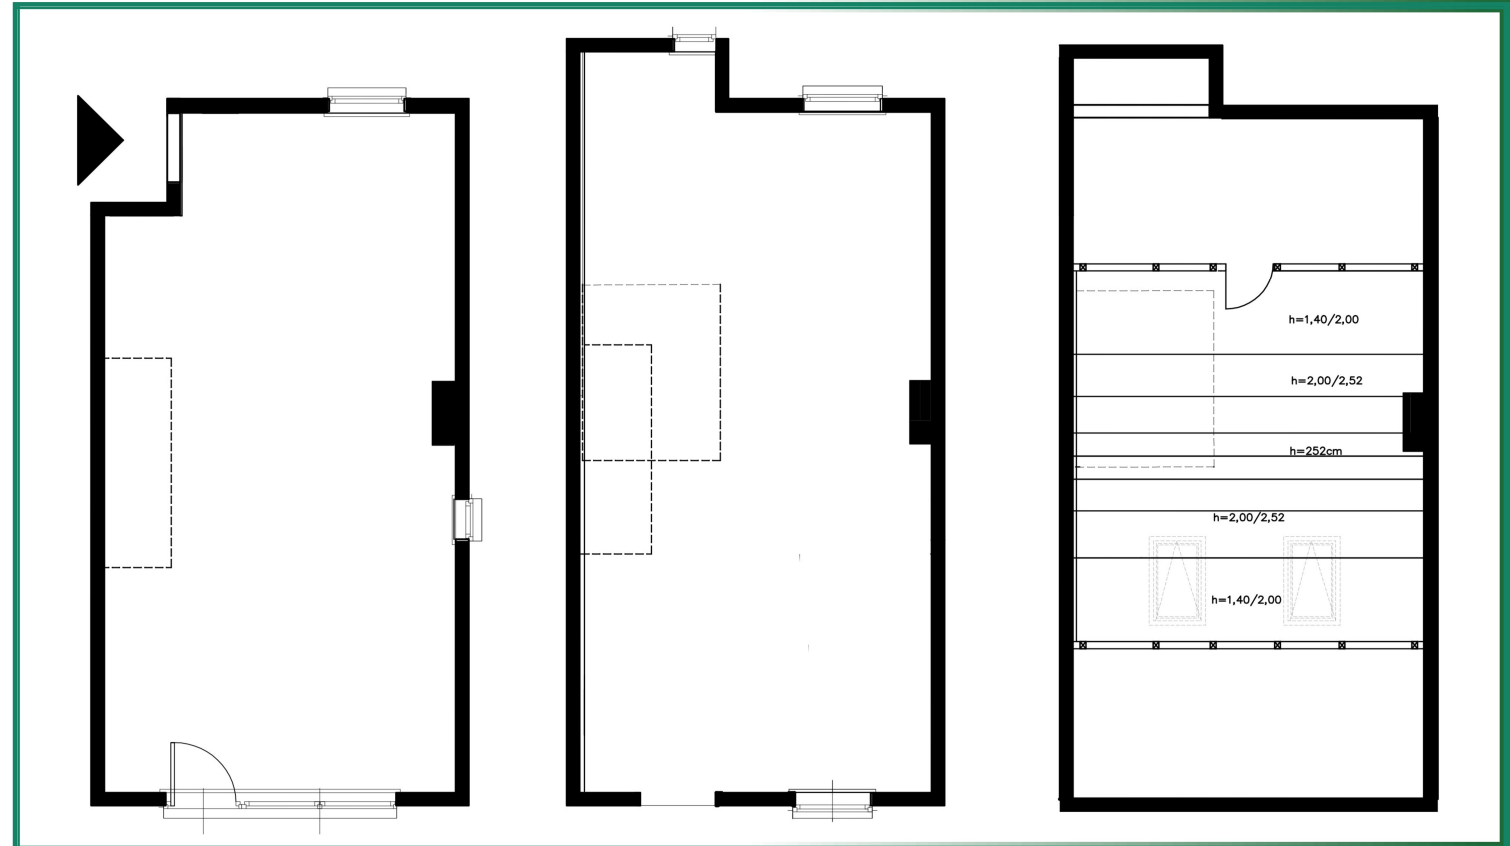

Działka nr 760/31		
	C03	C04
Powierzchnia działki do wyłączonego użytku	93,56 m <sup>2</sup>	274,96 m <sup>2</sup>
Powierzchnia wspólna działki	22,22 m <sup>2</sup>	22,22 m <sup>2</sup>
Powierzchnia zabudowy	52,77 m <sup>2</sup>	54,49 m <sup>2</sup>
<b>Suma:</b>	<b>168,55 m<sup>2</sup></b>	<b>351,67 m<sup>2</sup></b>
Powierzchnia działki 760/31:	498 m <sup>2</sup>	

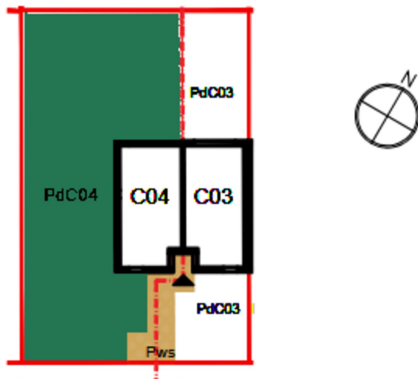

PARTER:  
POWIERZCHNIA: 45.56 m<sup>2</sup>

PIĘTRO:  
POWIERZCHNIA: 45.07 m<sup>2</sup>

PODDASZE:  
PODDASZE 10.20 m<sup>2</sup>

ŁĄCZNA SUMA POWIERZCHNI  
LOKALU [wg normy PN-ISO 9836:2015-12] 100,83 m<sup>2</sup>