



C06

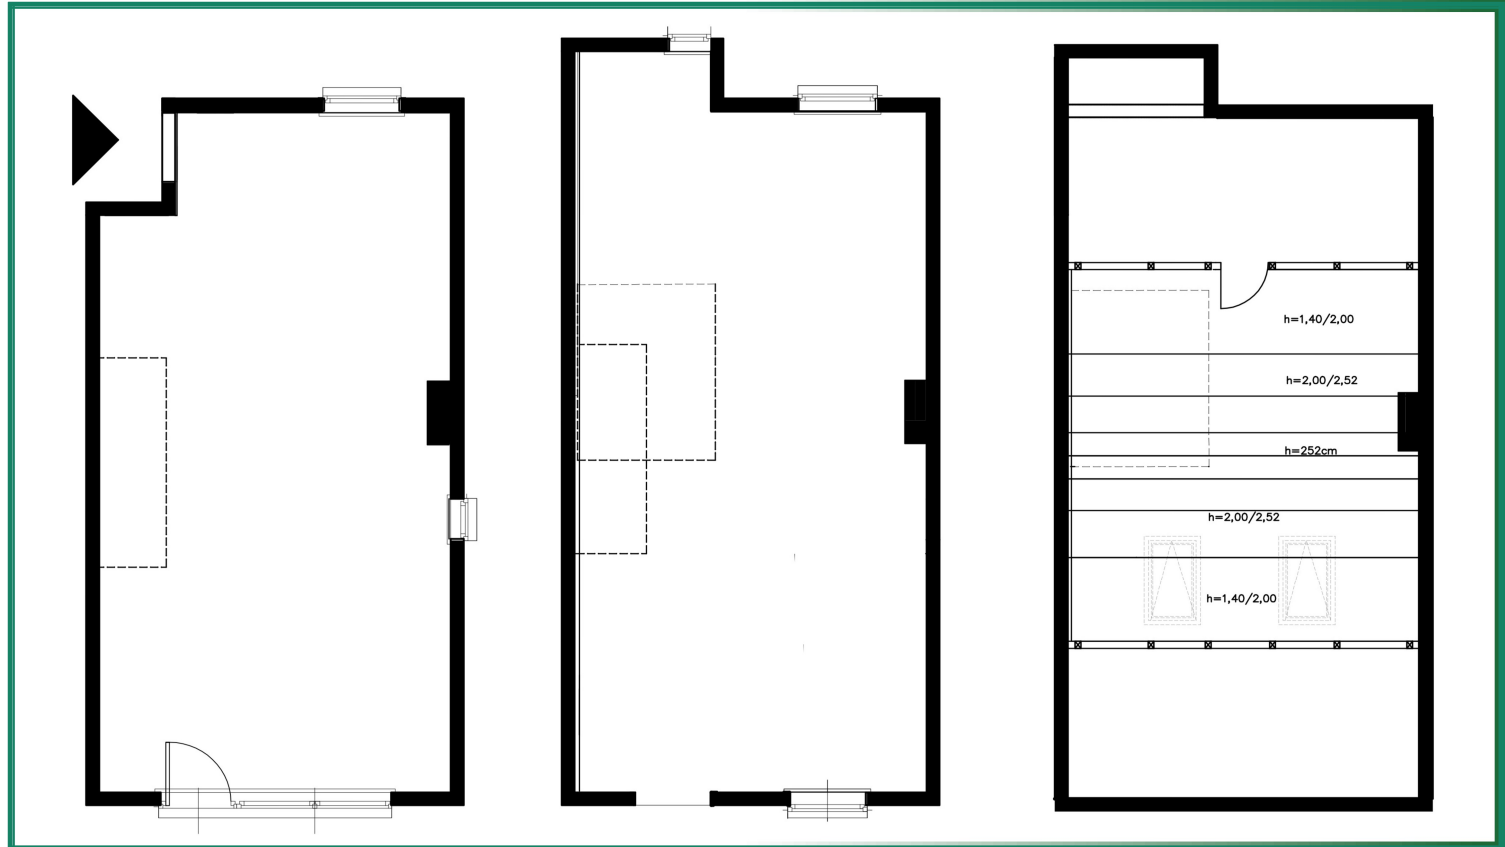

Działka nr 761/12		
	C05	C06
Powierzchnia działki do wyłącznego użytku	188,56 m ²	66,09 m ²
Powierzchnia wspólna działki	26,09 m ²	26,09 m ²
Powierzchnia zabudowy	54,49 m ²	52,77 m ²
Suma:	269,14 m²	144,95 m²
Powierzchnia działki 761/12:		388 m ²

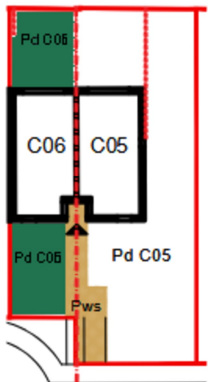

PARTER:
POWIERZCHNIA: 45.56 m²

PIĘTRO:
POWIERZCHNIA: 45.07 m²

PODDASZE:
PODDASZE 10.20 m²

ŁĄCZNA SUMA POWIERZCHNI
LOKALU [wg normy PN-ISO 9836:2015-12] 100,83 m²