



C07

Adres: Przyjemna 12/2, Łochowo

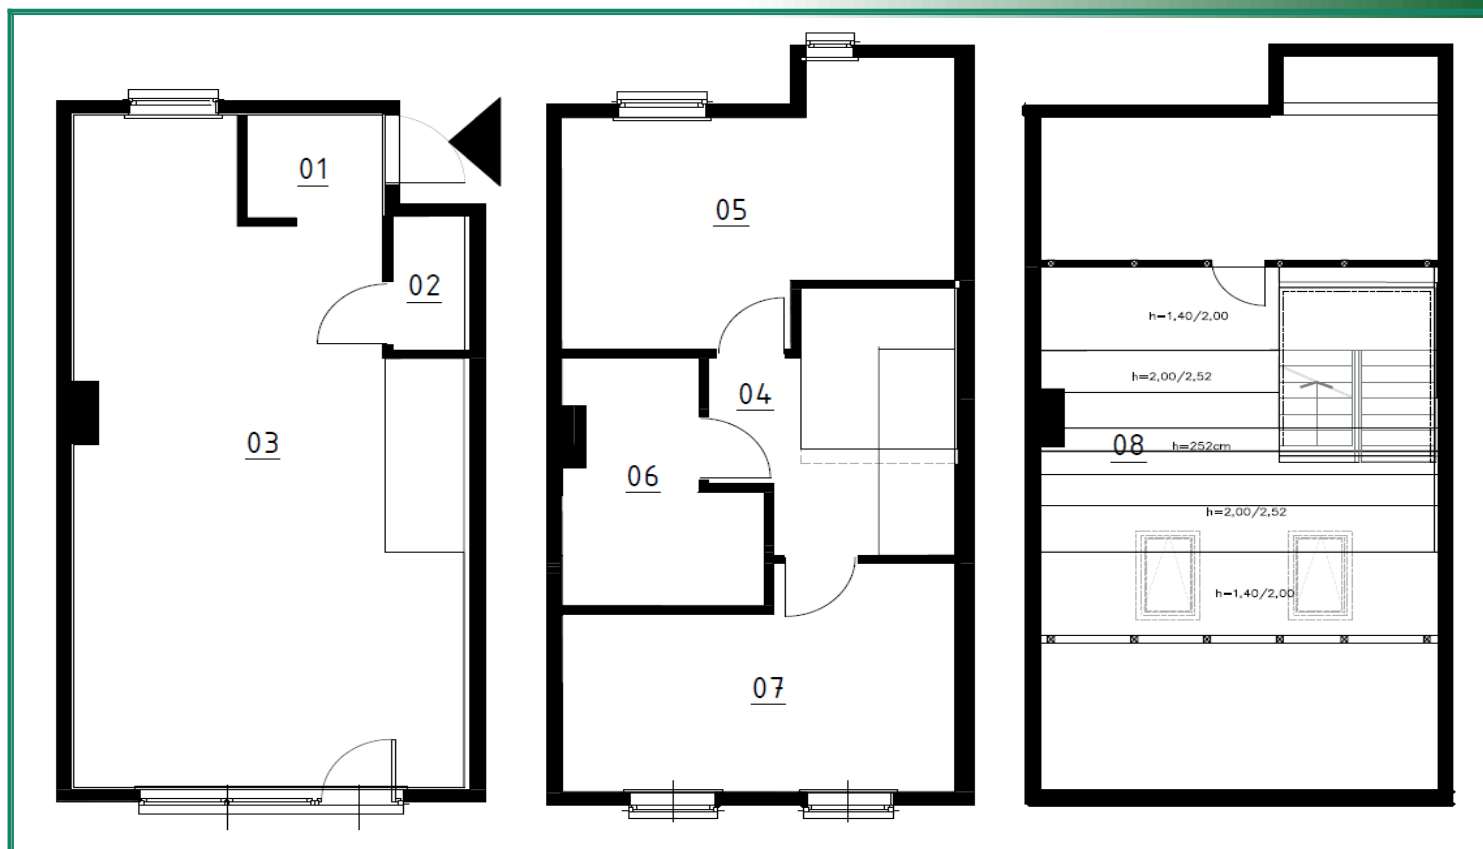

Działka nr 761/13		
	C07	C08
Powierzchnia działki do wyłącznego użytku	61,53m ²	209,11 m ²
Powierzchnia wspólna działki	17,10 m ²	17,10 m ²
Powierzchnia zabudowy	52,77 m ²	54,49 m ²
Suma:	131,40 m²	280,70 m²
Powierzchnia działki 761/13: 395 m ²		

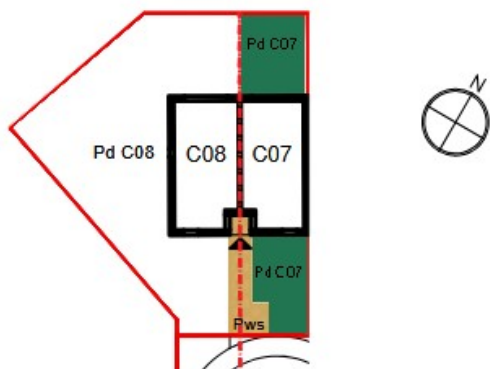

PARTER:			PIĘTRO:			PODDASZE:		
01 WIAROLAP	2.58	m ²	04 KORYTARZ	6.80	m ²	PODDASZE	10.20	m ²
02 WC	1.79	m ²	05 POKÓJ	15.71	m ²			
03 SALON/ANEKS	39.63	m ²	06 ŁAZIENKA	7.10	m ²			
			07 POKÓJ	13.91	m ²			
POWIERZCHNIA:			POWIERZCHNIA:			ŁĄCZNA SUMA POWIERZCHNI		
44.21 m ²			43.52 m ²			LOKALU (wg normy PN-ISO 9836:2015-12) 97.72 m ²		