



# C08

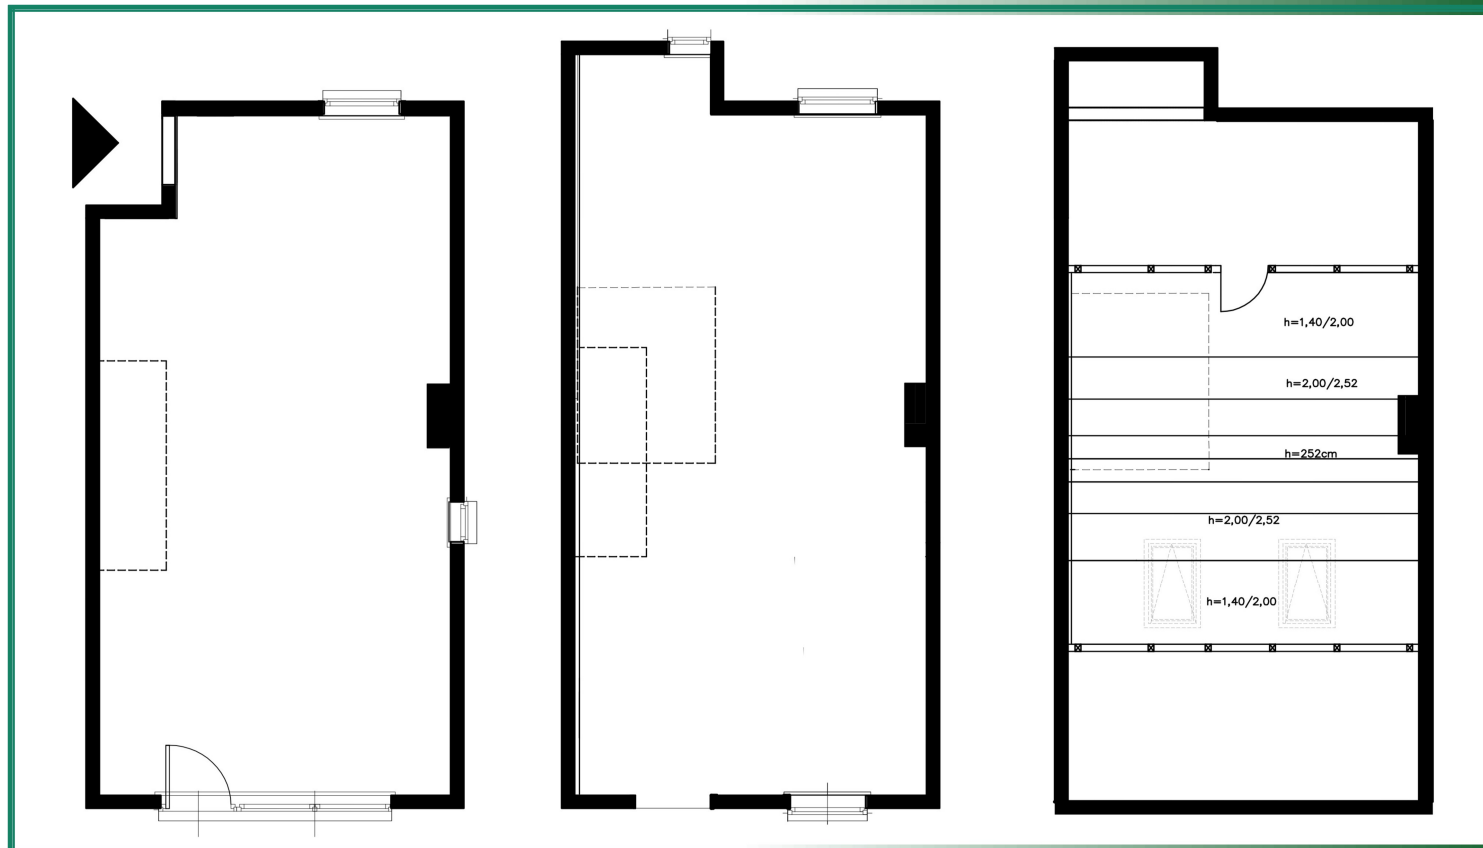

Działka nr 761/13		
	C07	C08
Powierzchnia działki do wyłącznego użytku	61,53m <sup>2</sup>	209,11 m <sup>2</sup>
Powierzchnia wspólna działki	17,10 m <sup>2</sup>	17,10 m <sup>2</sup>
Powierzchnia zabudowy	52,77 m <sup>2</sup>	54,49 m <sup>2</sup>
<b>Suma:</b>	<b>131,40 m<sup>2</sup></b>	<b>280,70 m<sup>2</sup></b>
Powierzchnia działki 761/13:	395 m <sup>2</sup>	

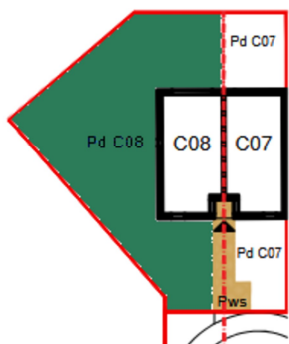

PARTER:  
POWIERZCHNIA: 45.56 m<sup>2</sup>

PIĘTRO:  
POWIERZCHNIA: 45.07 m<sup>2</sup>

PODDASZE:  
PODDASZE 10.20 m<sup>2</sup>

ŁĄCZNA SUMA POWIERZCHNI  
LOKALU [wg normy PN-ISO 9836:2015-12] 100,83 m<sup>2</sup>