



# C11

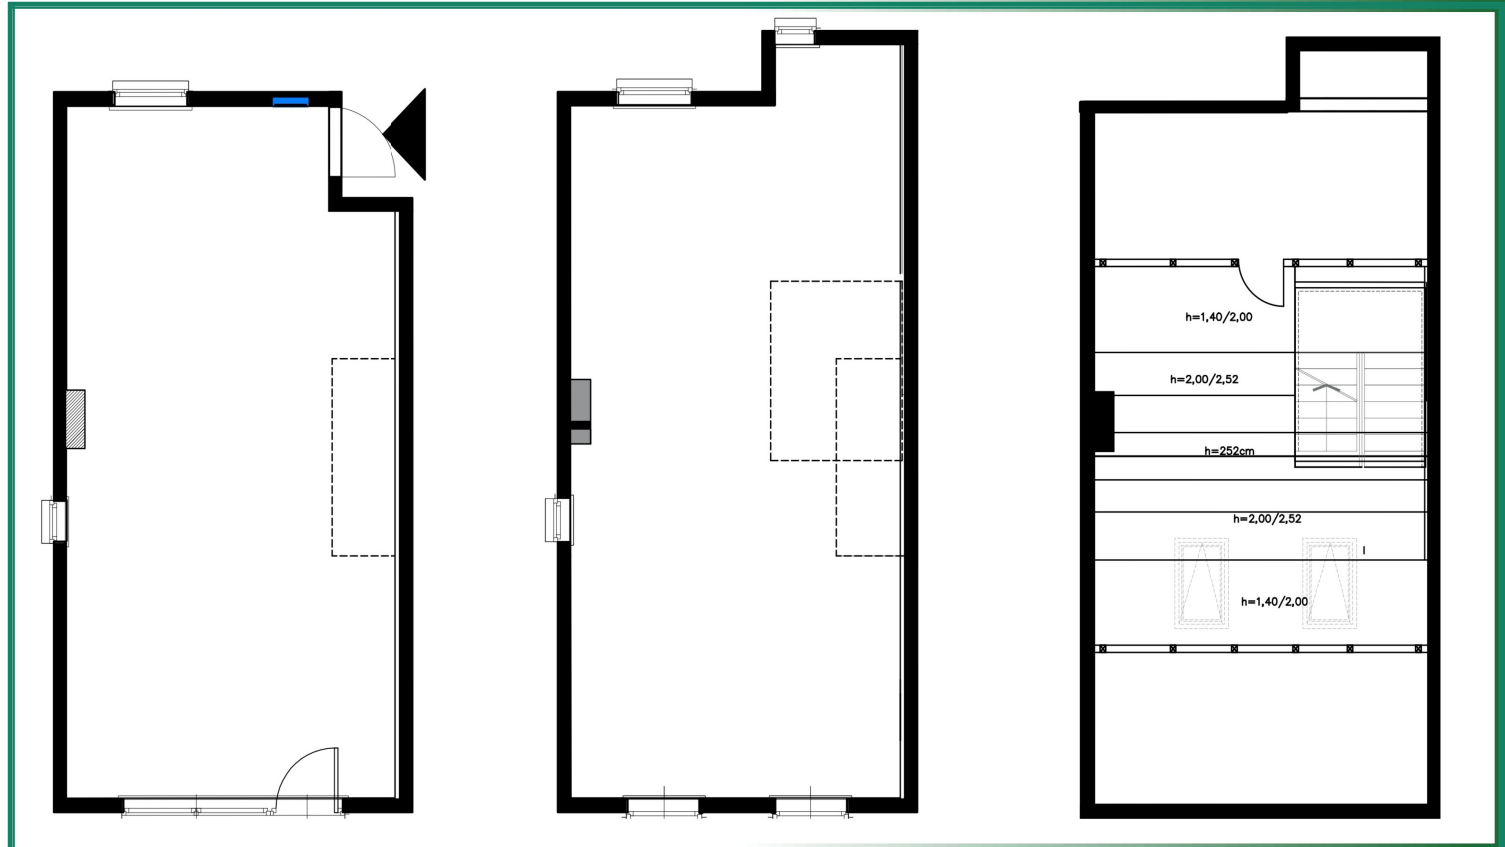

Działka nr 760/33 i 761/16		
	C11	C12
Powierzchnia działki do wyłącznego użytku	316,98 m <sup>2</sup>	105,91 m <sup>2</sup>
Powierzchnia wspólna działki	17,85 m <sup>2</sup>	17,85 m <sup>2</sup>
Powierzchnia zabudowy	54,49 m <sup>2</sup>	52,77 m <sup>2</sup>
<b>Suma:</b>	<b>389,32 m<sup>2</sup></b>	<b>176,53 m<sup>2</sup></b>
Powierzchnia działki 760/33 i 761/16: 362+186=548 m <sup>2</sup>		

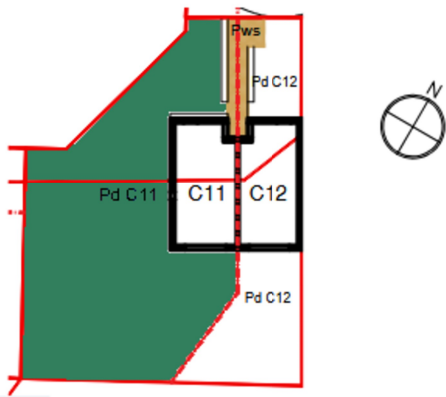

**PARTER:**  
POWIERZCHNIA: 44.71

**PIĘTRO:**  
POWIERZCHNIA: 45.59

**PODDASZE:**  
PODDASZE 10.20

**ŁĄCZNA SUMA POWIERZCHNI  
LOKALU** (wg normy PN-ISO 9836:2015-12) 100,50