



C12

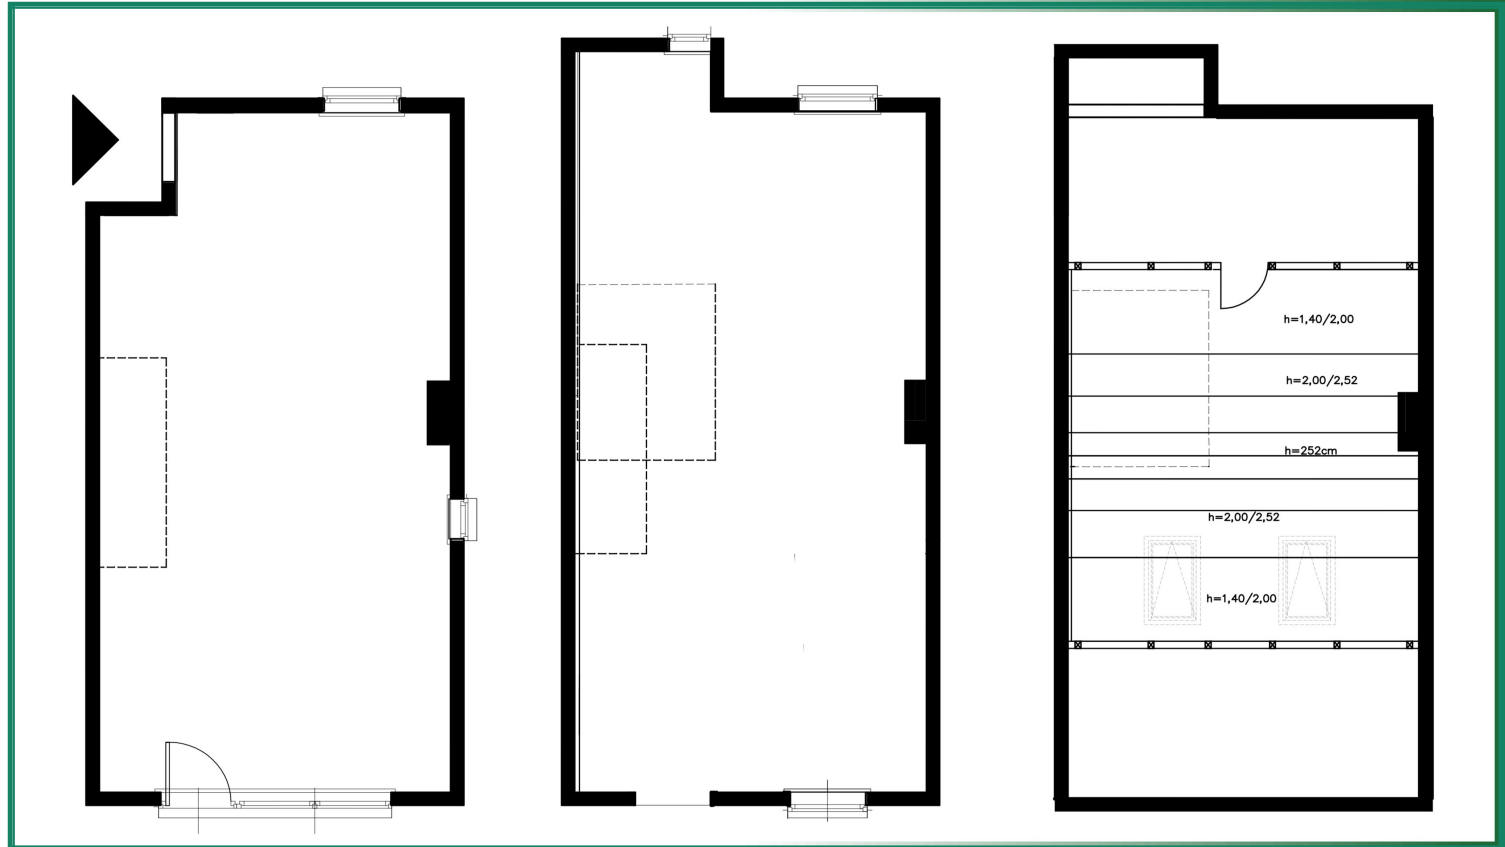

Działka nr 760/33 i 761/16		
	C11	C12
Powierzchnia działki do wyłącznego użytku	316,98 m ²	105,91 m ²
Powierzchnia wspólna działki	17,85 m ²	17,85 m ²
Powierzchnia zabudowy	54,49 m ²	52,77 m ²
Suma:	389,32 m²	176,53 m²
Powierzchnia działki 760/33 i 761/16: 362+186=548 m ²		

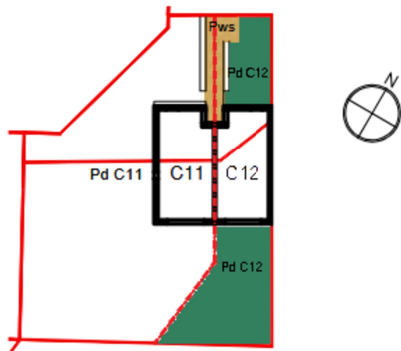

PARTER:
POWIERZCHNIA: 45.56 m²

PIĘTRO:
POWIERZCHNIA: 45.07 m²

PODDASZE:
PODDASZE 10.20 m²

ŁĄCZNA SUMA POWIERZCHNI
LOKALU [wg normy PN-ISO 9836:2015-12] 100,83 m²