



C12

Adres: Przyjemna 16/1, Łochowo

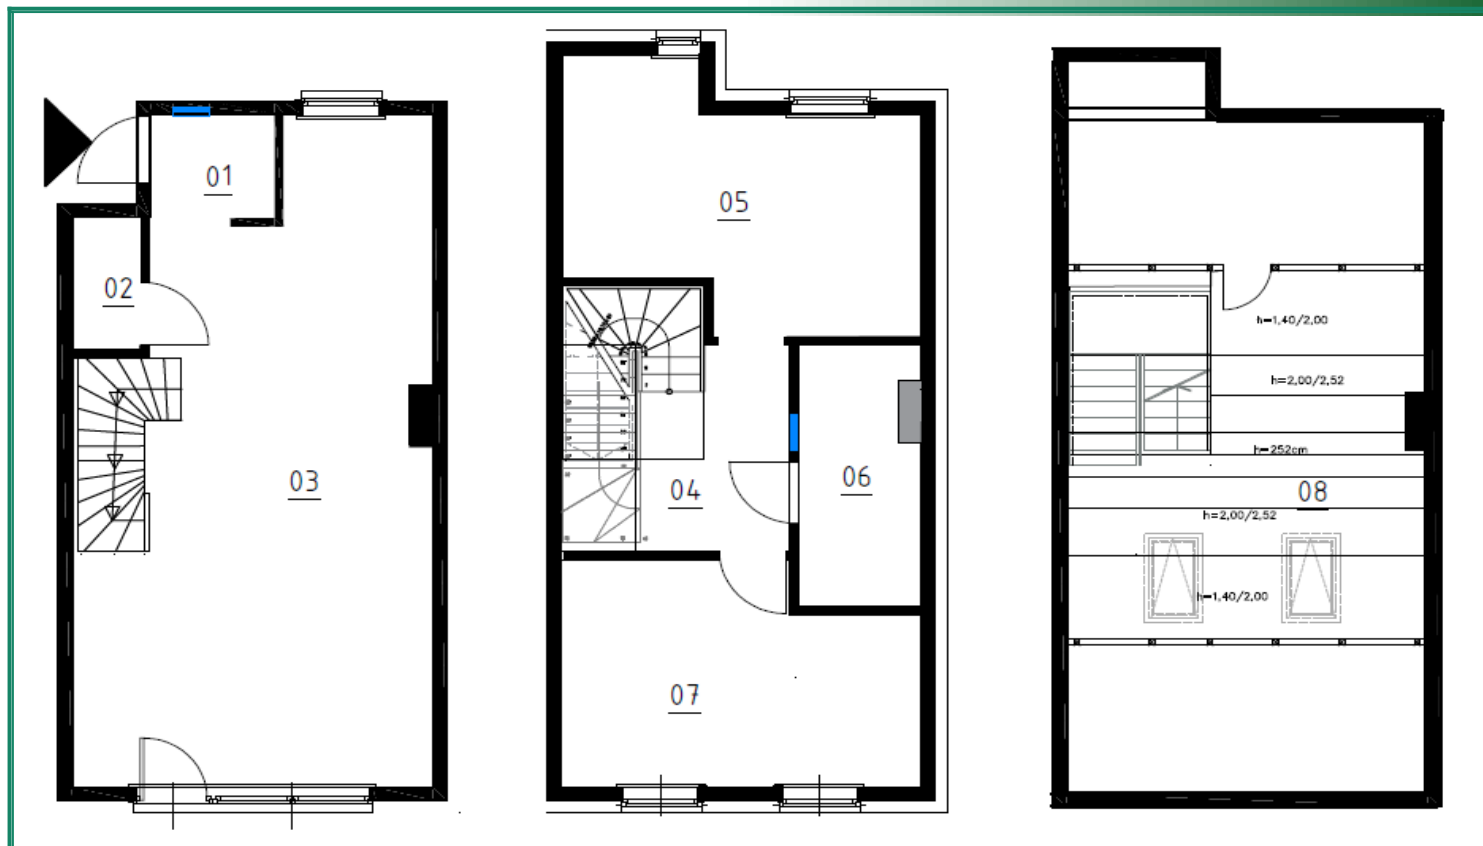

Działka nr 760/33 i 761/16		
	C11	C12
Powierzchnia działki do wyłącznego użytku	316,98 m ²	105,91 m ²
Powierzchnia wspólna działki	17,85 m ²	17,85 m ²
Powierzchnia zabudowy	54,49 m ²	52,77 m ²
Suma:	389,32 m²	176,53 m²
Powierzchnia działki 760/33 i 761/16:	362+186=548 m ²	

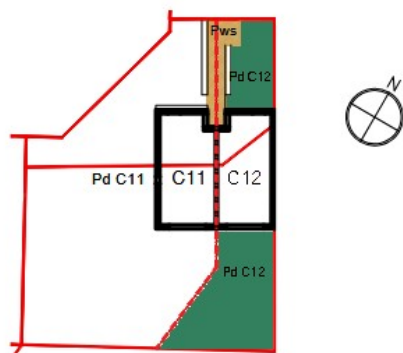

PARTER:

01 WIATROLAP	2,58	m ²
02 WC	1,73	m ²
03 SALON/ANEKS	39,32	m ²

PIĘTRO:

04 KORYTARZ	7,78	m ²
05 POKÓJ	15,30	m ²
06 ŁAZIENKA	6,09	m ²
07 POKÓJ	14,19	m ²

PODDASZE:

PODDASZE	10,20	m ²
----------	-------	----------------

POWIERZCHNIA: 43,63 m²

POWIERZCHNIA: 43,36 m²

ŁĄCZNA SUMA POWIERZCHNI
LOKALU [wg normy PN-ISO 9836:2015-12] 97,19m²