



C14

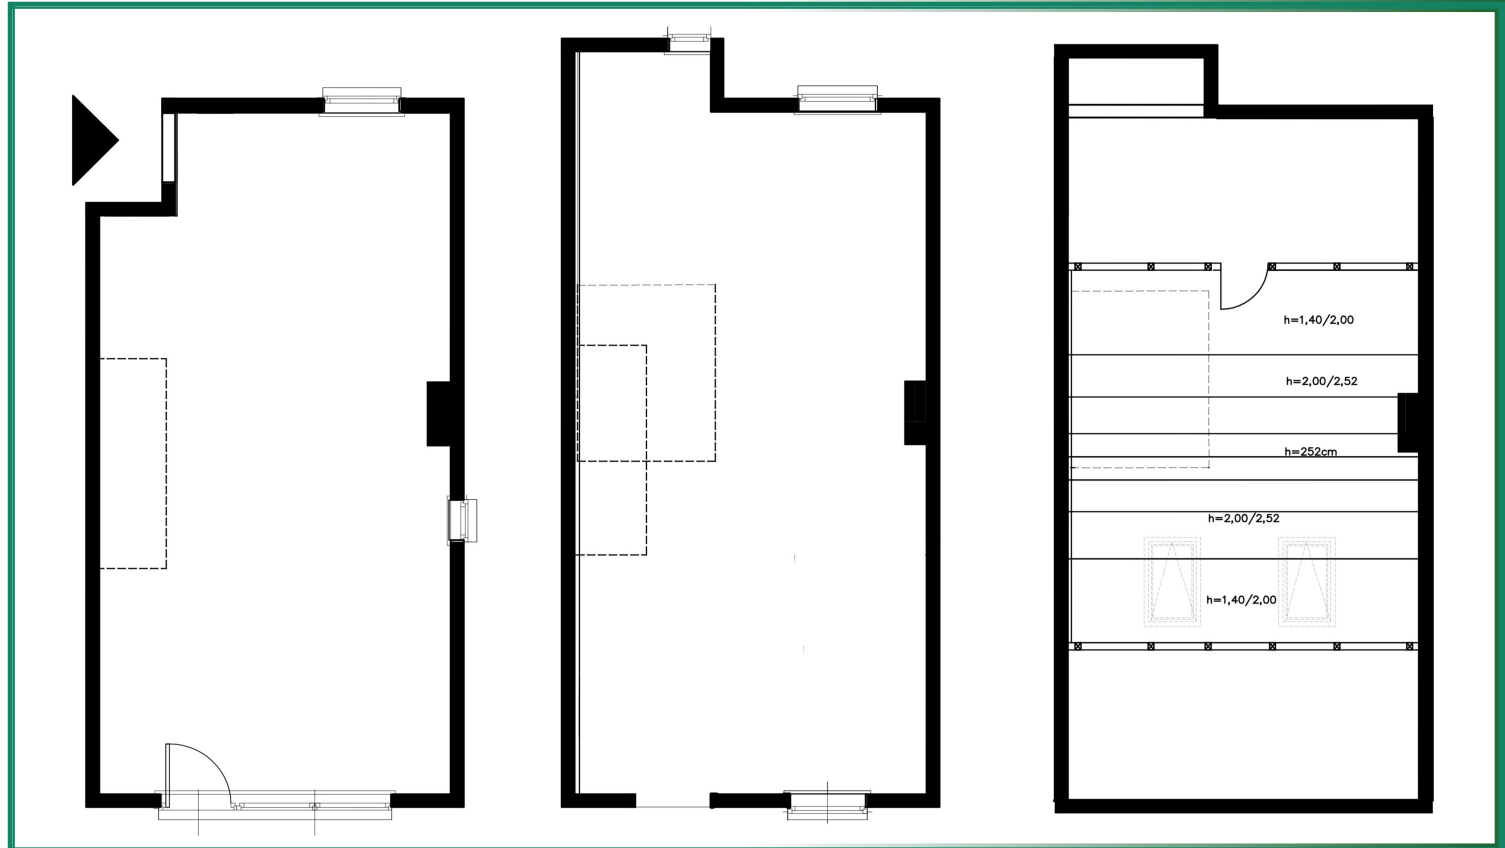

Działka nr 760/32 i 761/17		
	C13	C14
Powierzchnia działki do wyłącznego użytku	106,40 m ²	370,21 m ²
Powierzchnia wspólna działki	27,13 m ²	27,13 m ²
Powierzchnia zabudowy	52,77 m ²	54,49 m ²
Suma:	186,30 m²	451,83 m²
Powierzchnia działki 760/32 i 761/17: 512 + 99 = 611 m ²		

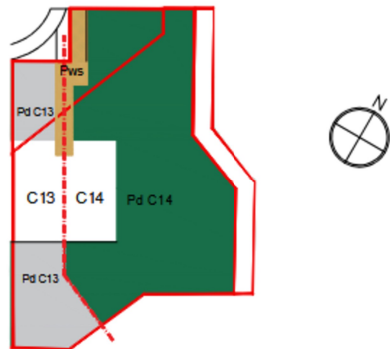

PARTER:
POWIERZCHNIA: 45.56 m²

PIĘTRO:
POWIERZCHNIA: 45.07 m²

PODDASZE:
PODDASZE 10.20 m²

ŁĄCZNA SUMA POWIERZCHNI
LOKALU [wg normy PN-ISO 9836:2015-12] 100,83 m²