



# C16

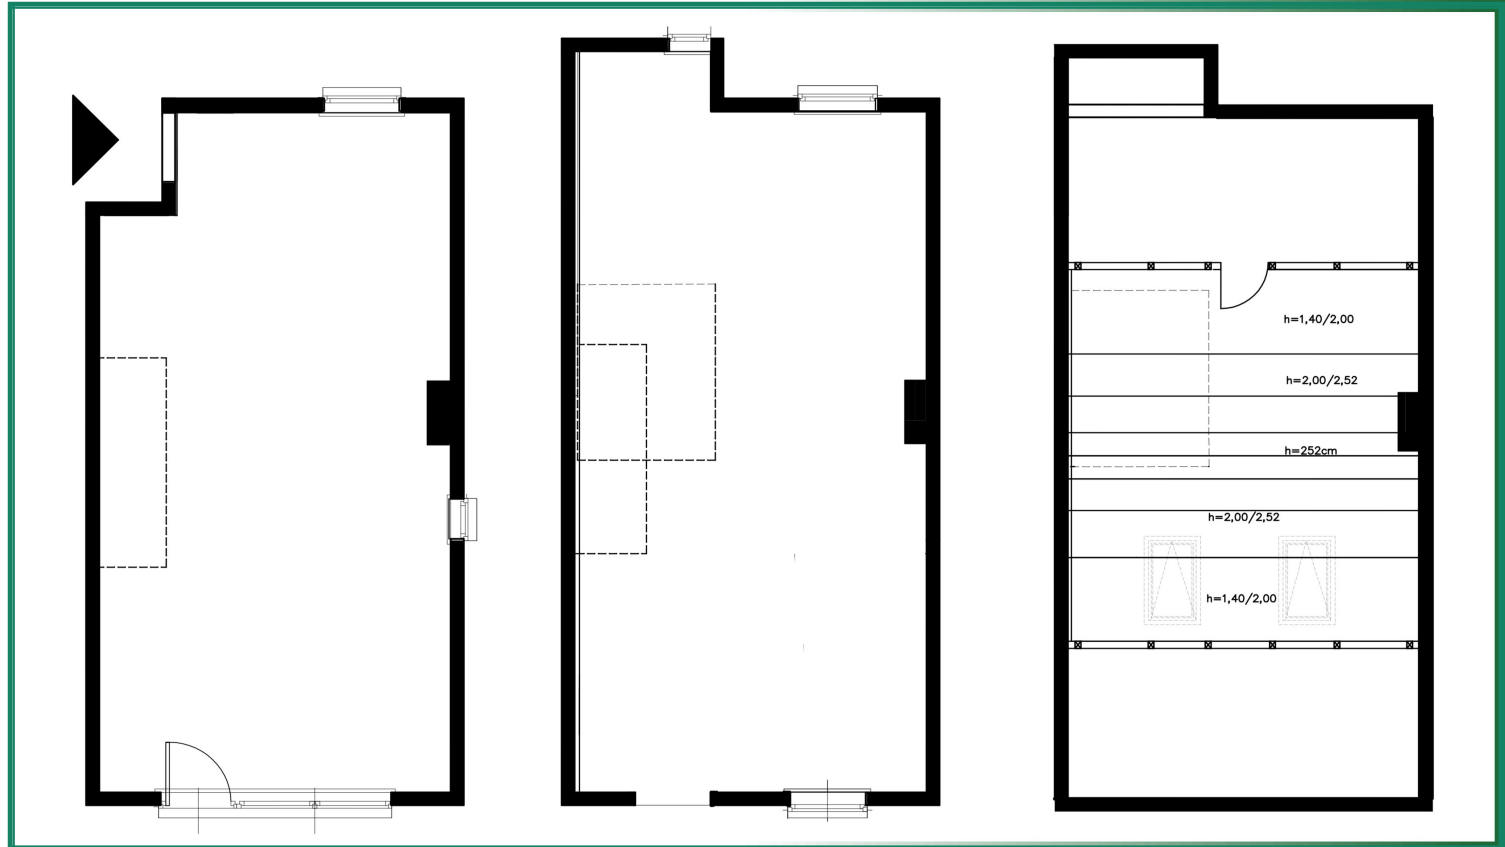

Działka nr 760/35		
	C15	C16
Powierzchnia działki do wyłącznego użytku	254,88 m <sup>2</sup>	98,20 m <sup>2</sup>
Powierzchnia wspólna działki	21,66 m <sup>2</sup>	21,66 m <sup>2</sup>
Powierzchnia zabudowy	54,49 m <sup>2</sup>	52,77 m <sup>2</sup>
<b>Suma:</b>	<b>331,03 m<sup>2</sup></b>	<b>172,63 m<sup>2</sup></b>
Powierzchnia działki 760/35:	482 m <sup>2</sup>	

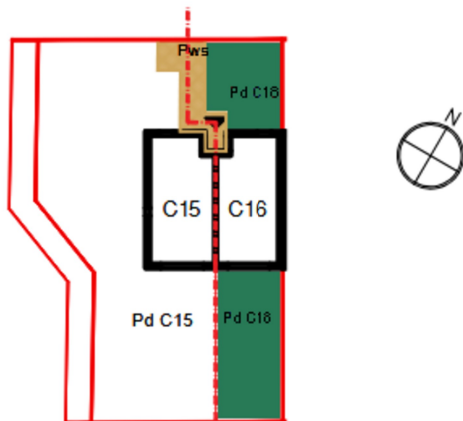

PARTER:  
POWIERZCHNIA: 45.56 m<sup>2</sup>

PIĘTRO:  
POWIERZCHNIA: 45.07 m<sup>2</sup>

PODDASZE:  
PODDASZE 10.20 m<sup>2</sup>

ŁĄCZNA SUMA POWIERZCHNI  
LOKALU [wg normy PN-ISO 9836:2015-12] 100,83 m<sup>2</sup>