

# 12 PODGÓRNA





MIESZKANIE  
14

PIĘTRO  
0

POWIERZCHNIA UŻYTKOWA  
33,16m<sup>2</sup>


LICZBA POKOI  
1

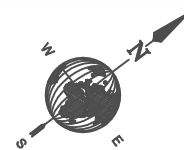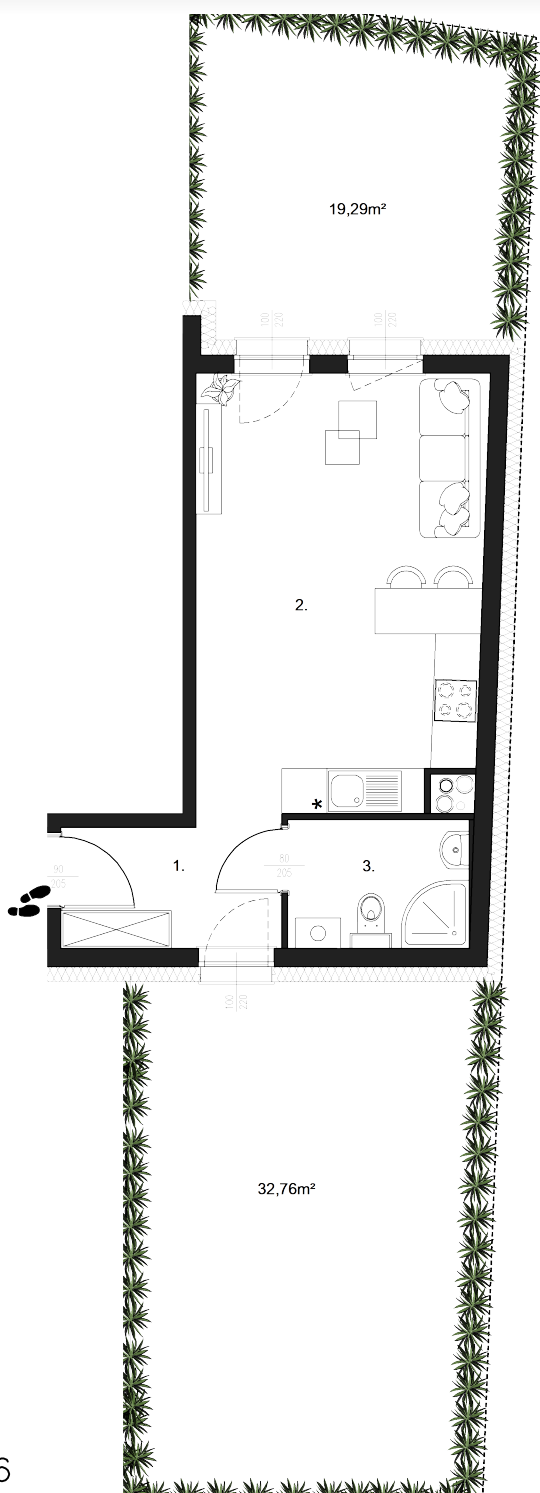

## PARTER



## PIWNICA

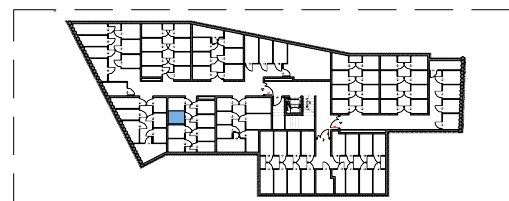

NAZWA POMIESZCZENIA	POW. [m <sup>2</sup> ]
1. hol	4.88
2. salon z aneksem	21.61
3. łazienka	4.08
<b>POWIERZCHNIA UŻYTKOWA</b>	<b>30.57</b>
pomieszczenie przynależne komórka 14	2.59
<b>POWIERZCHNIA UŻYTKOWA WRAZ Z POMIESZCZENIEM PRZYNALEŻNYM</b>	<b>33.16</b>
Powierzchnia użytkowa liczona wg PN-70/B-02365	



Adres:  
Bydgoszcz,  
ul. Podgórna 12-16



BIURO SPRZEDAŻY:  
ul. Graniczna 6/U10, 85-201 Bydgoszcz

www.rodzko.com.pl | sprzedaz@rodzko.com.pl  
tel. +48 510 307 981

**Rodzko**  
DEVELOPMENT