

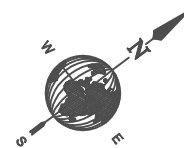


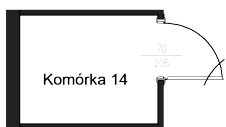

Bydgoszcz, ul. Podgórna 12–16


LOKAL NR 14

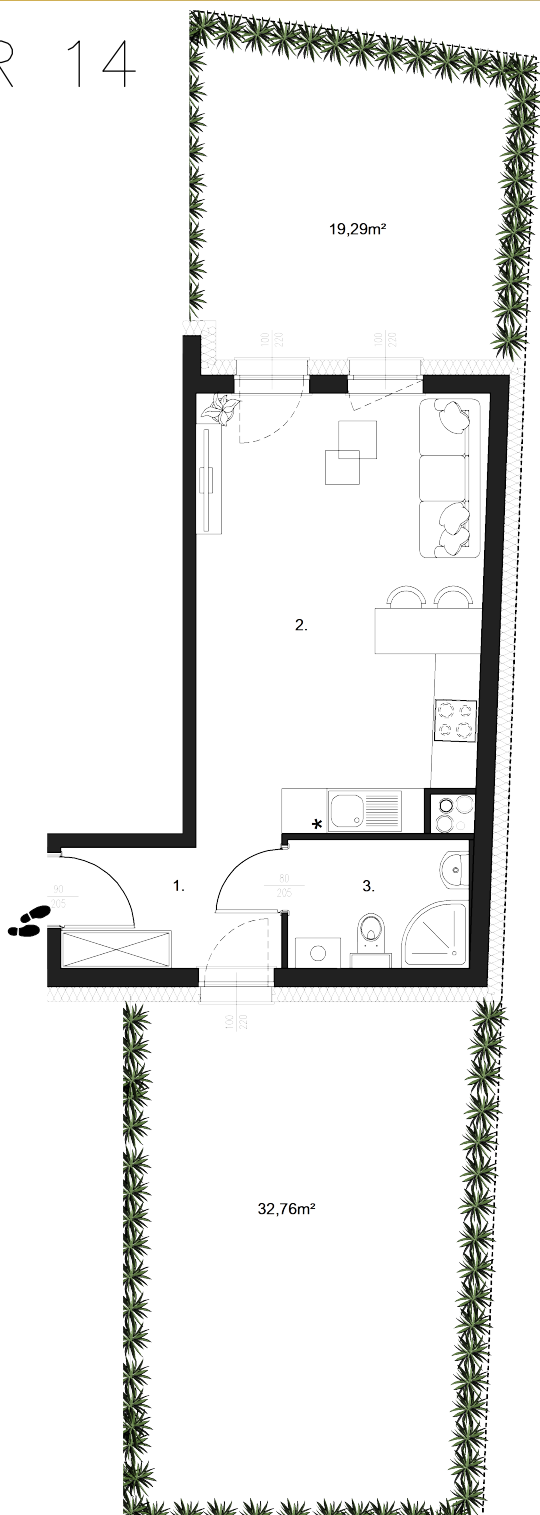

PARTER



PIWNICA

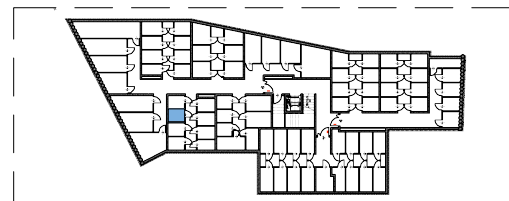

NAZWA POMIESZCZENIA	POW. [m ²]
1. hol	4.88
2. salon z aneksem	21.61
3. łazienka	4.08
POWIERZCHNIA UŻYTKOWA	30.57
pomieszczenie przynależne komórka 14	2.59
POWIERZCHNIA UŻYTKOWA WRAZ Z POMIESZCZENIEM PRZYNALEŻNYM	33.16
Powierzchnia użytkowa liczona wg PN-70/B-02365	

