

12 PODGÓRNA





MIESZKANIE
14

PIĘTRO
0

POWIERZCHNIA UŻYTKOWA
33,16m²


LICZBA POKOI
1

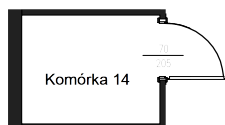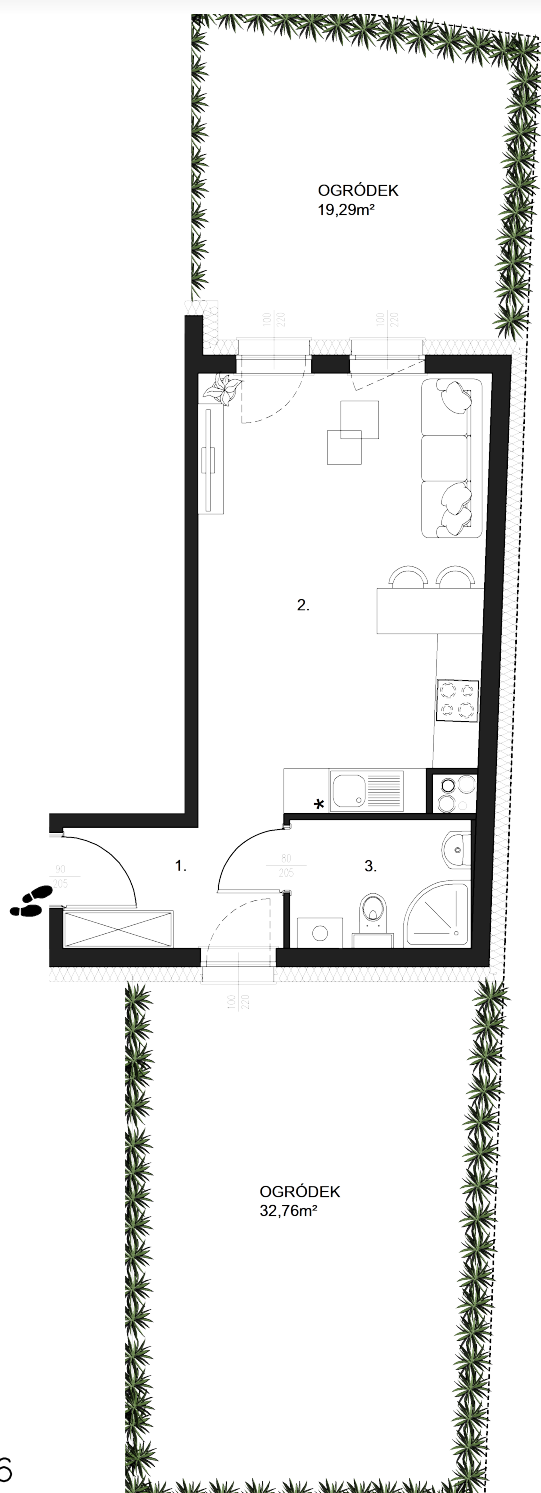

PARTER



PIWNICA

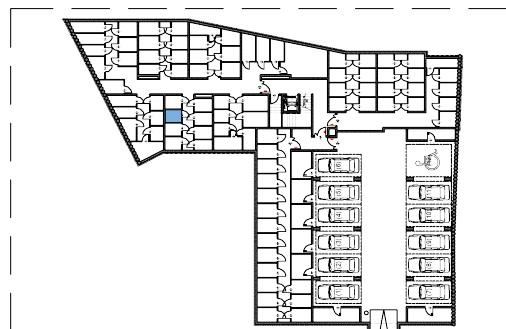

NAZWA POMIESZCZENIA	POW. [m ²]
1. hol	4.88
2. salon z aneksem	21.61
3. łazienka	4.08
POWIERZCHNIA UŻYTKOWA	30.57
pomieszczenie przynależne komórka 14	2.59
POWIERZCHNIA UŻYTKOWA WRAZ Z POMIESZCZENIEM PRZYNALEŻNYM	33.16
Powierzchnia użytkowa liczona wg PN-70/B-02365	

0 1m 5m

Adres:
Bydgoszcz,
ul. Podgórna 12-16

BIURO SPRZEDAŻY:
ul. Graniczna 6/U10, 85-201 Bydgoszcz

www.rodzko.com.pl | sprzedaz@rodzko.com.pl
tel. +48 510 307 981

Rodzko
DEVELOPMENT