



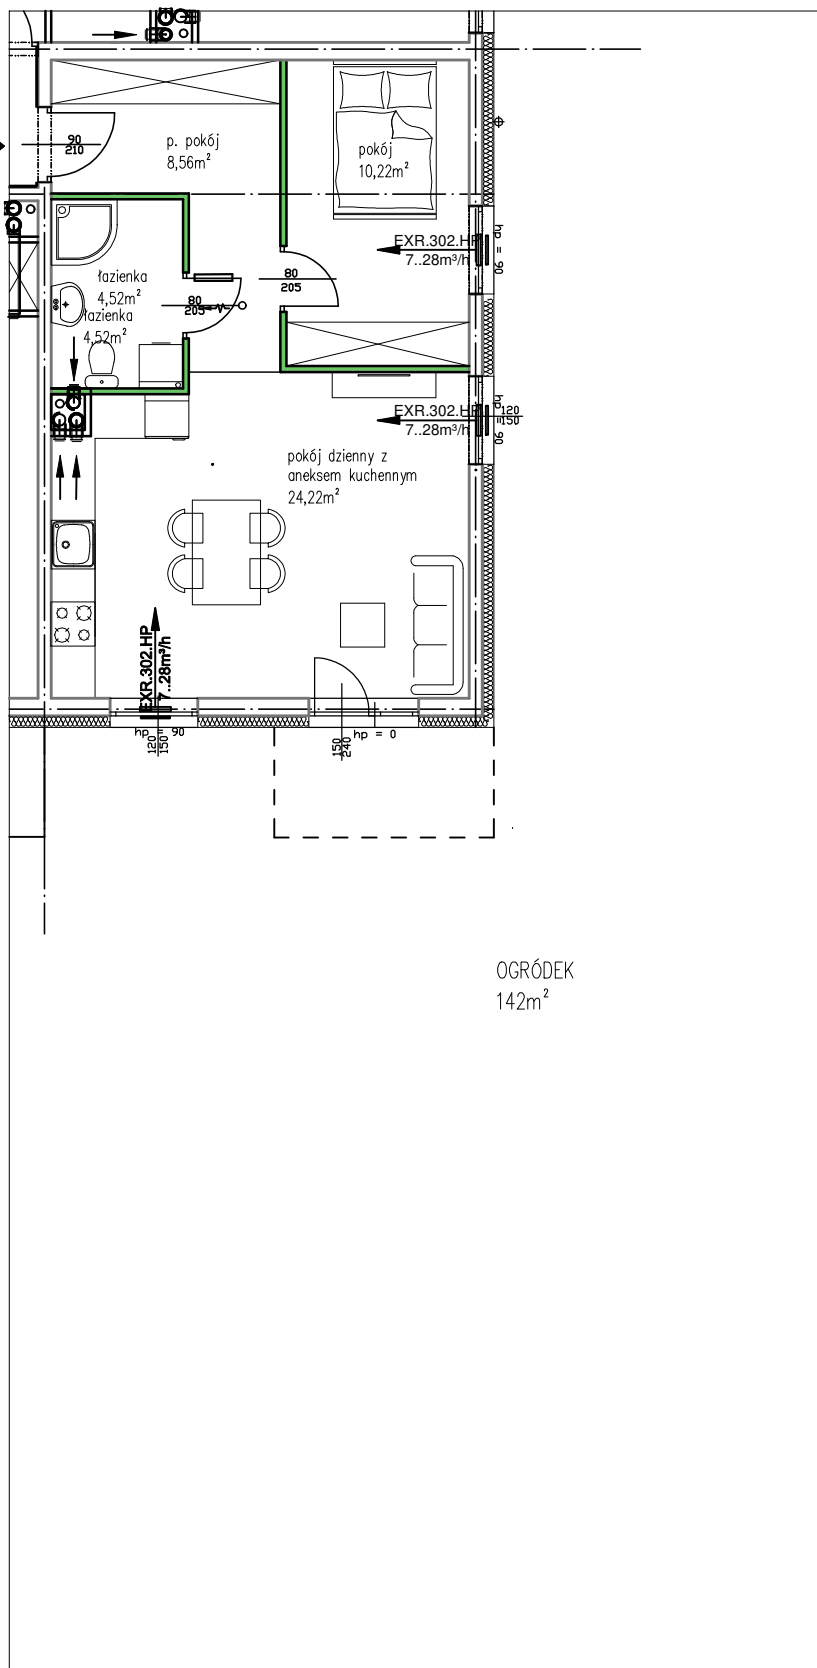

NR MIESZKANIA: 3
 POW. UŻYTKOWA: 48,89m²
 LICZBA POKOI: 2
 KONDYGNACJA: PARTER
 ADRES: NIEMCZ, UL. REYMONTA

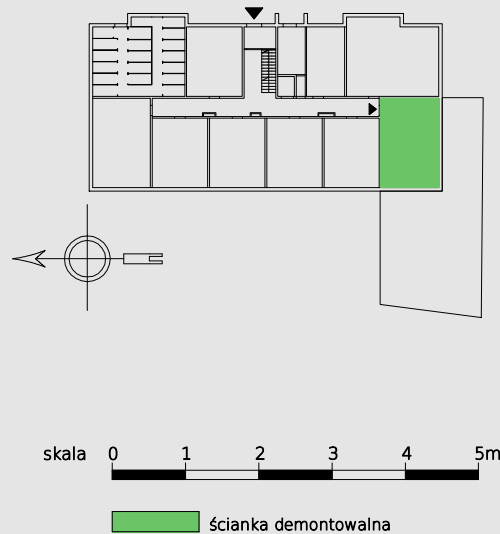

RZUT KONDYGNACJI



NAZWA POMIESZCZENIA	POW. [m ²]
p. pokój	8,56
łazienka	4,52
pokój	10,22
pokój dzienny z aneksem kuchennym	24,22
POWIERZCHNIA POMIESZCZEŃ	47,52
POWIERZCHNIA UŻYTKOWA	48,89
Powierzchnia użytkowa liczona wg PN - ISO 9836:1997	