




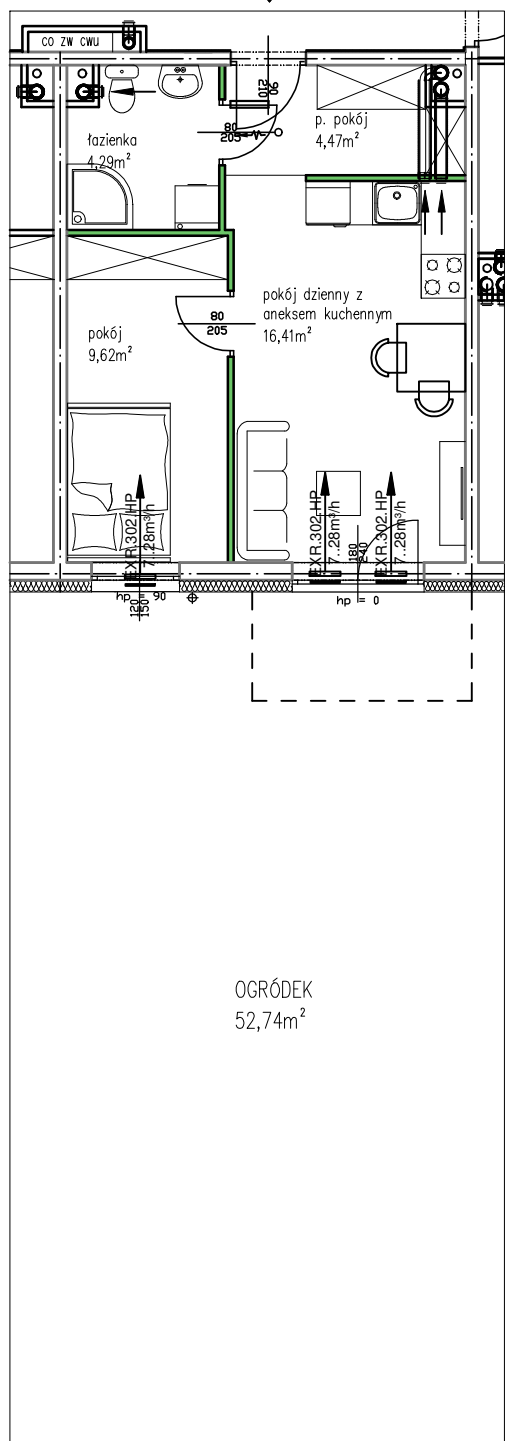

NR MIESZKANIA: 4
 POW. UŻYTKOWA: 36,01m²
 LICZBA POKOI: 2
 KONDYGNACJA: PARTER
 ADRES: NIEMCZ, UL. REYMONTA

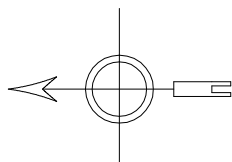

RZUT KONDYGNACJI

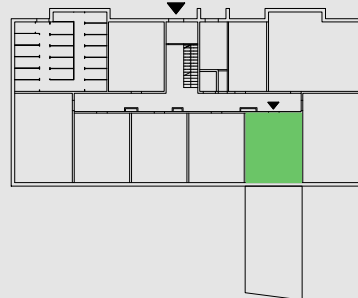

skala 0 1 2 3 4 5m

ścianka demontowalna

NAZWA POMIESZCZENIA	POW. [m ²]
p. pokój	4,47
łazienka	4,29
pokój	9,62
pokój dzienny z aneksem kuchennym	16,41
POWIERZCHNIA POMIESZCZEŃ	34,79
POWIERZCHNIA UŻYTKOWA	36,01
Powierzchnia użytkowa liczona wg PN - ISO 9836:1997	