




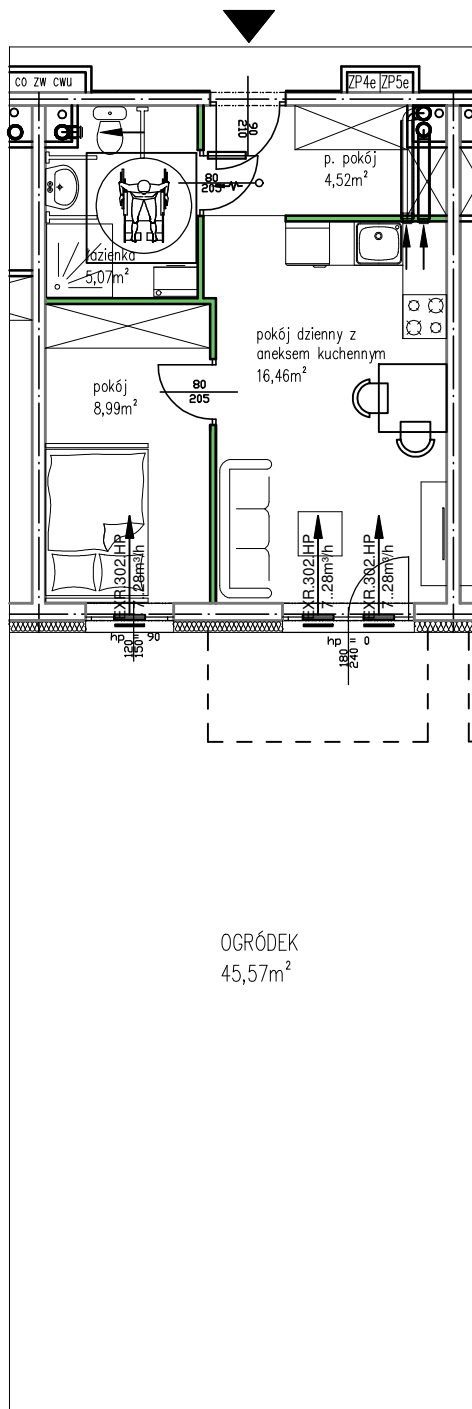

NR MIESZKANIA: 6
 POW. UŻYTKOWA: 36,28m²
 LICZBA POKOI: 2
 KONDYGNACJA: PARTER
 ADRES: NIEMCZ, UL. REYMONTA

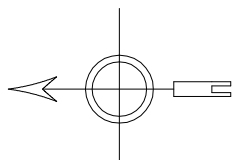

RZUT KONDYGNACJI

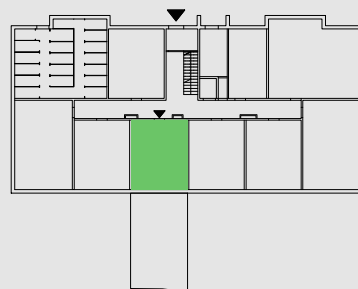

skala 0 1 2 3 4 5m

ścianka demontowalna

NAZWA POMIESZCZENIA	POW. [m ²]
p. pokój	4,52
łazienka	5,07
pokój	8,99
pokój dzienny z aneksem kuchennym	16,46
POWIERZCHNIA POMIESZCZEŃ	35,04
POWIERZCHNIA UŻYTKOWA	36,28

Powierzchnia użytkowa liczona wg PN - ISO 9836:1997